




FASĀDE 1-3 M1:100

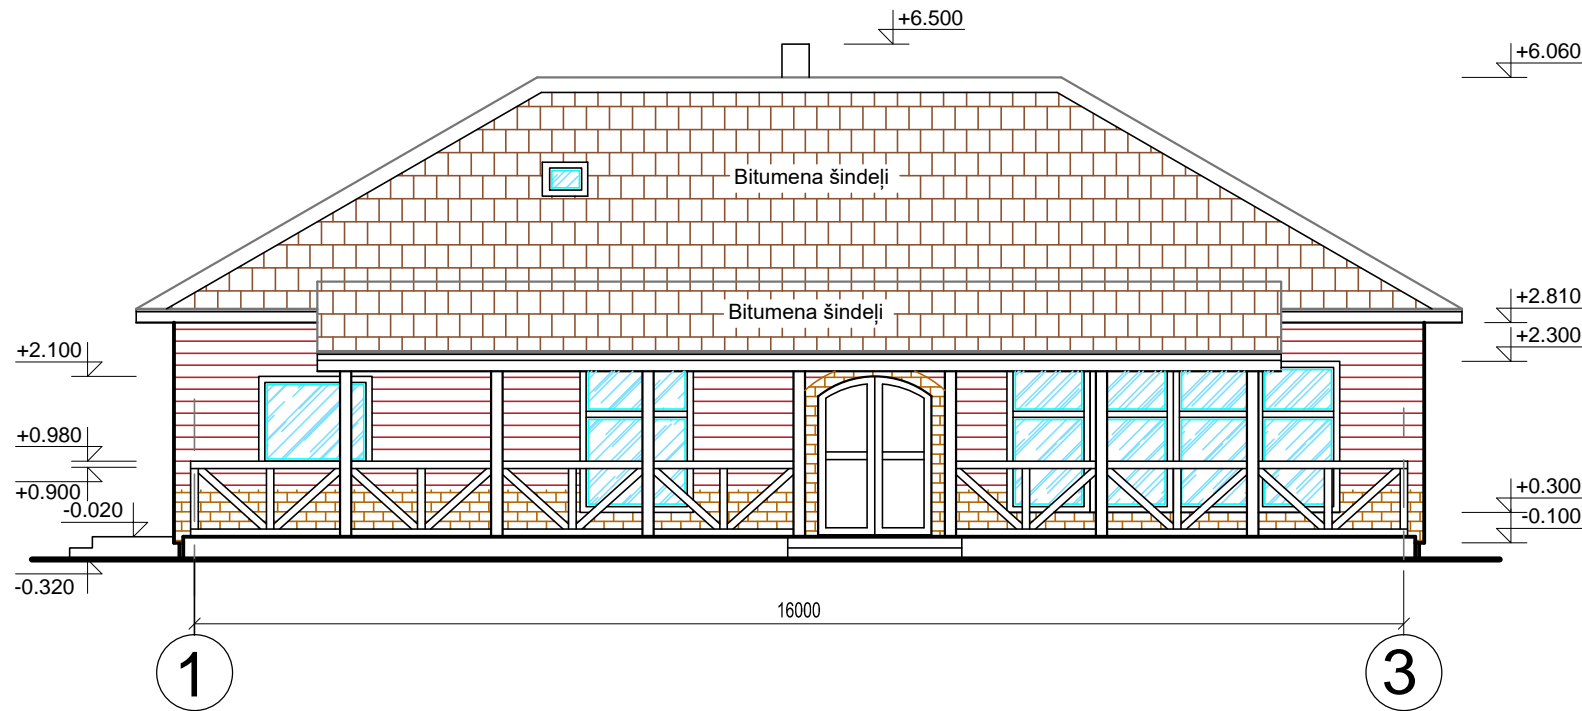


FASĀDE A-C M1:100

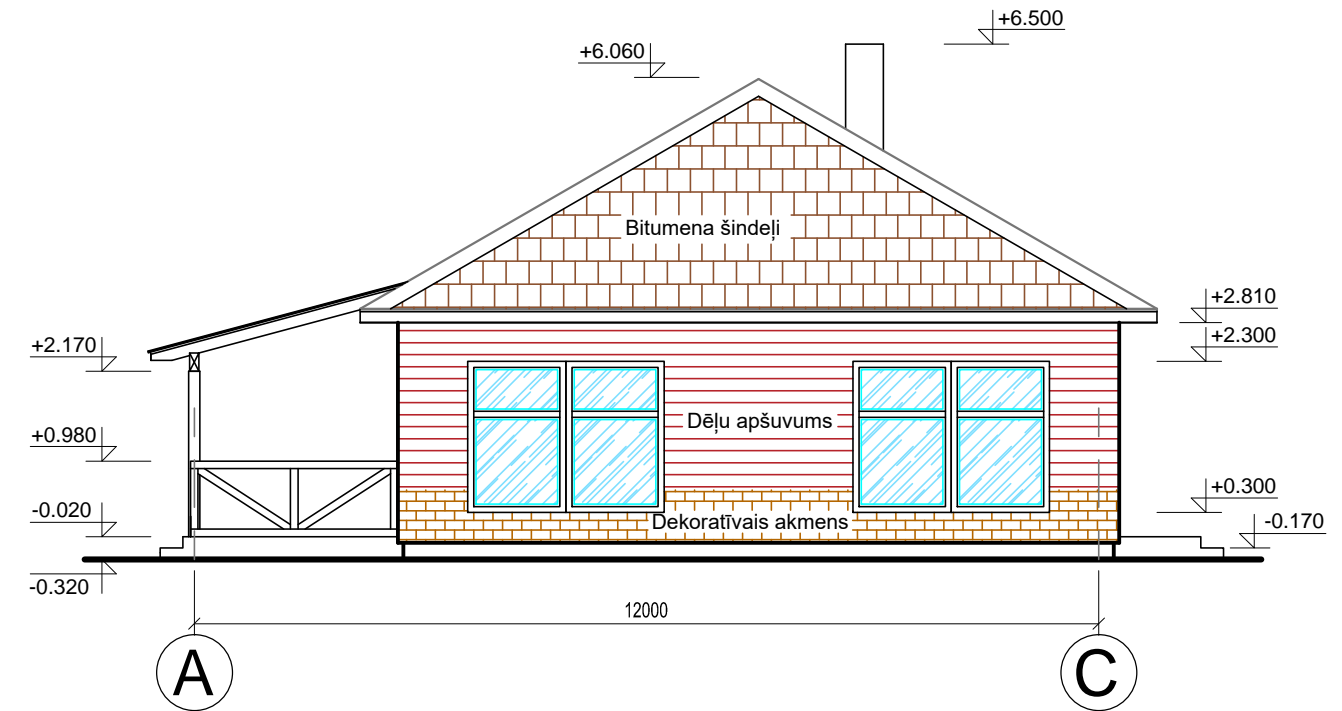




FASĀDE 3-1 M1:100

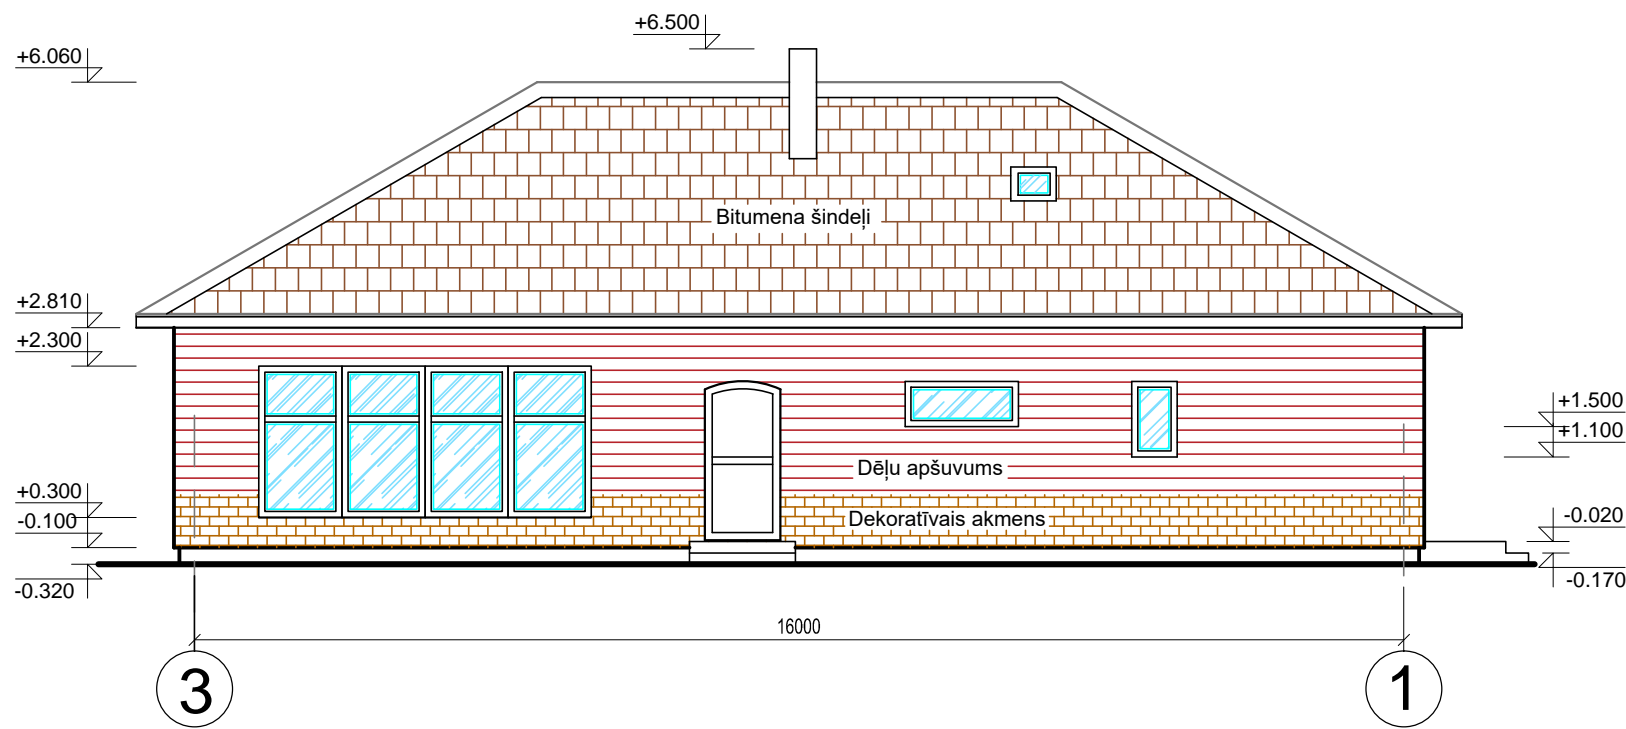

FASĀDE C-A M1:100

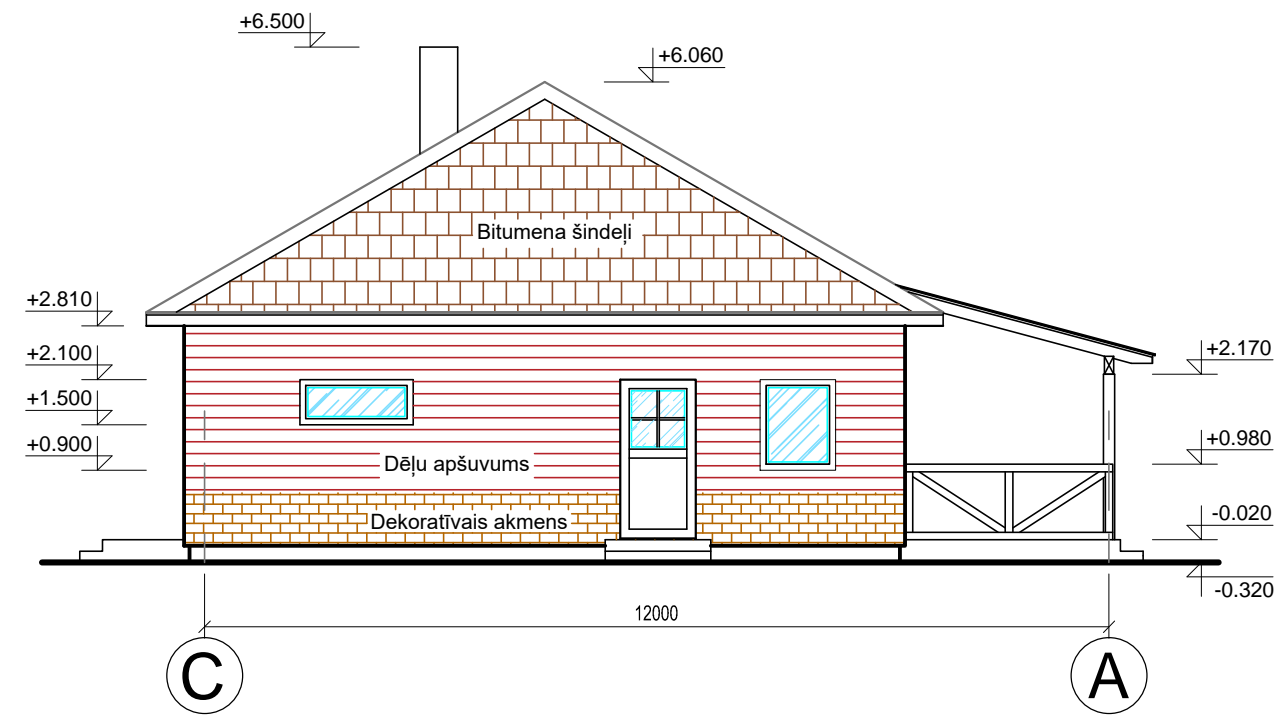

PIEDĀVĀTIE FASĀDES KRĀSU TONI

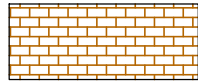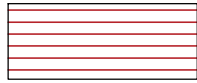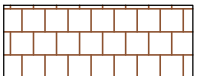-  - Ēkas fasādes apdara ar dekoratīvo ķieģeli līdz augstuma atzīmei +0.700 Brugge Brick 315-30 smilšu krāsā vai analogu
-  - Ēkas fasāde ar horizontālu dēļu apšuvumu - Tekstūrdekorā sarkanbrūnā krāsā
-  - Jumta segums bitumena šindeļu COUNTRY Alabama - tumši brūnā krāsā vai analogs

		DĀRZA MĀJA		Pasūtītājs: Iřena řinauska	
Būvinženeris	E.Samuřenoks	FASĀDES			
		"INDRĀNI", BUKAIŠU PAGASTS, TĒRVETES NOVADS		stadija	marka
				BP	AR
				lapa	3